


A15/325/5

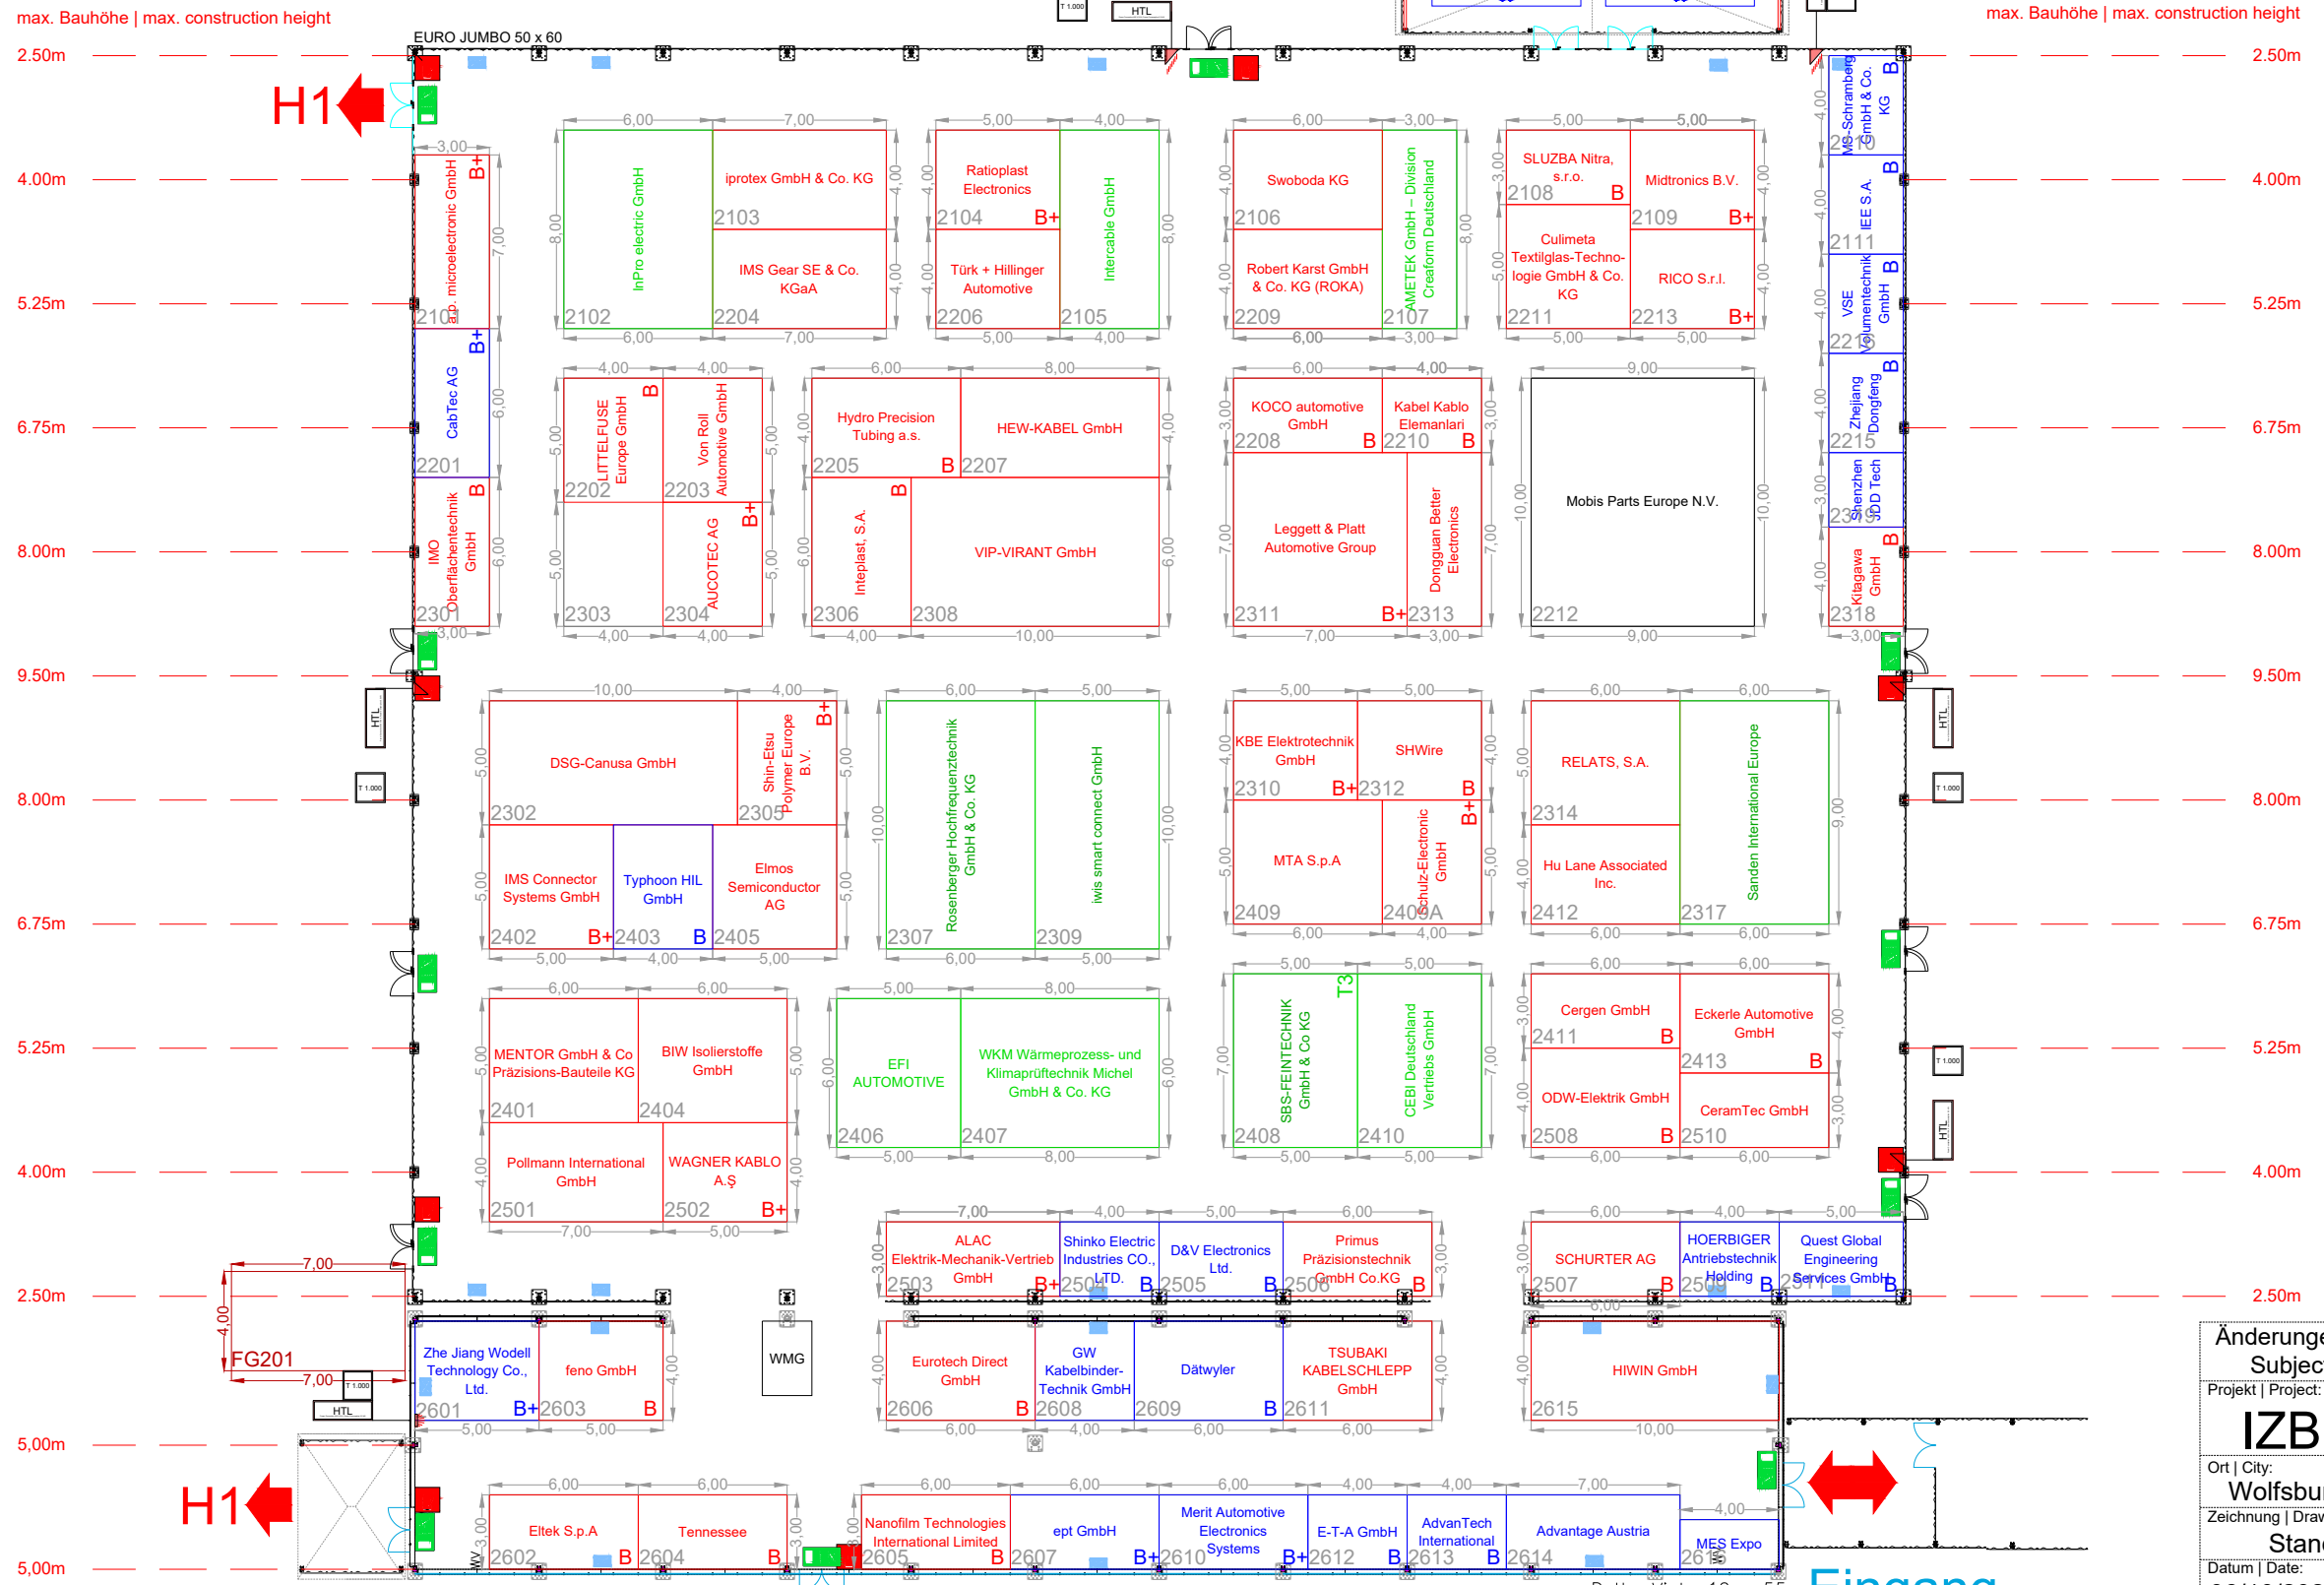

Änderungen vorbehalten!  
Subject to change!

Projekt | Project:  
**IZB 2022**

Ort | City:  
Wolfsburg | Allerpark

Zeichnung | Drawing:  
**Standplanung**

Datum | Date: 06/10/2022  
Halle | Hall: 2

Maßstab | Scale:  
1:315

Zeichner | Creator:  
**MW**  
MESSE WOLFSBURG