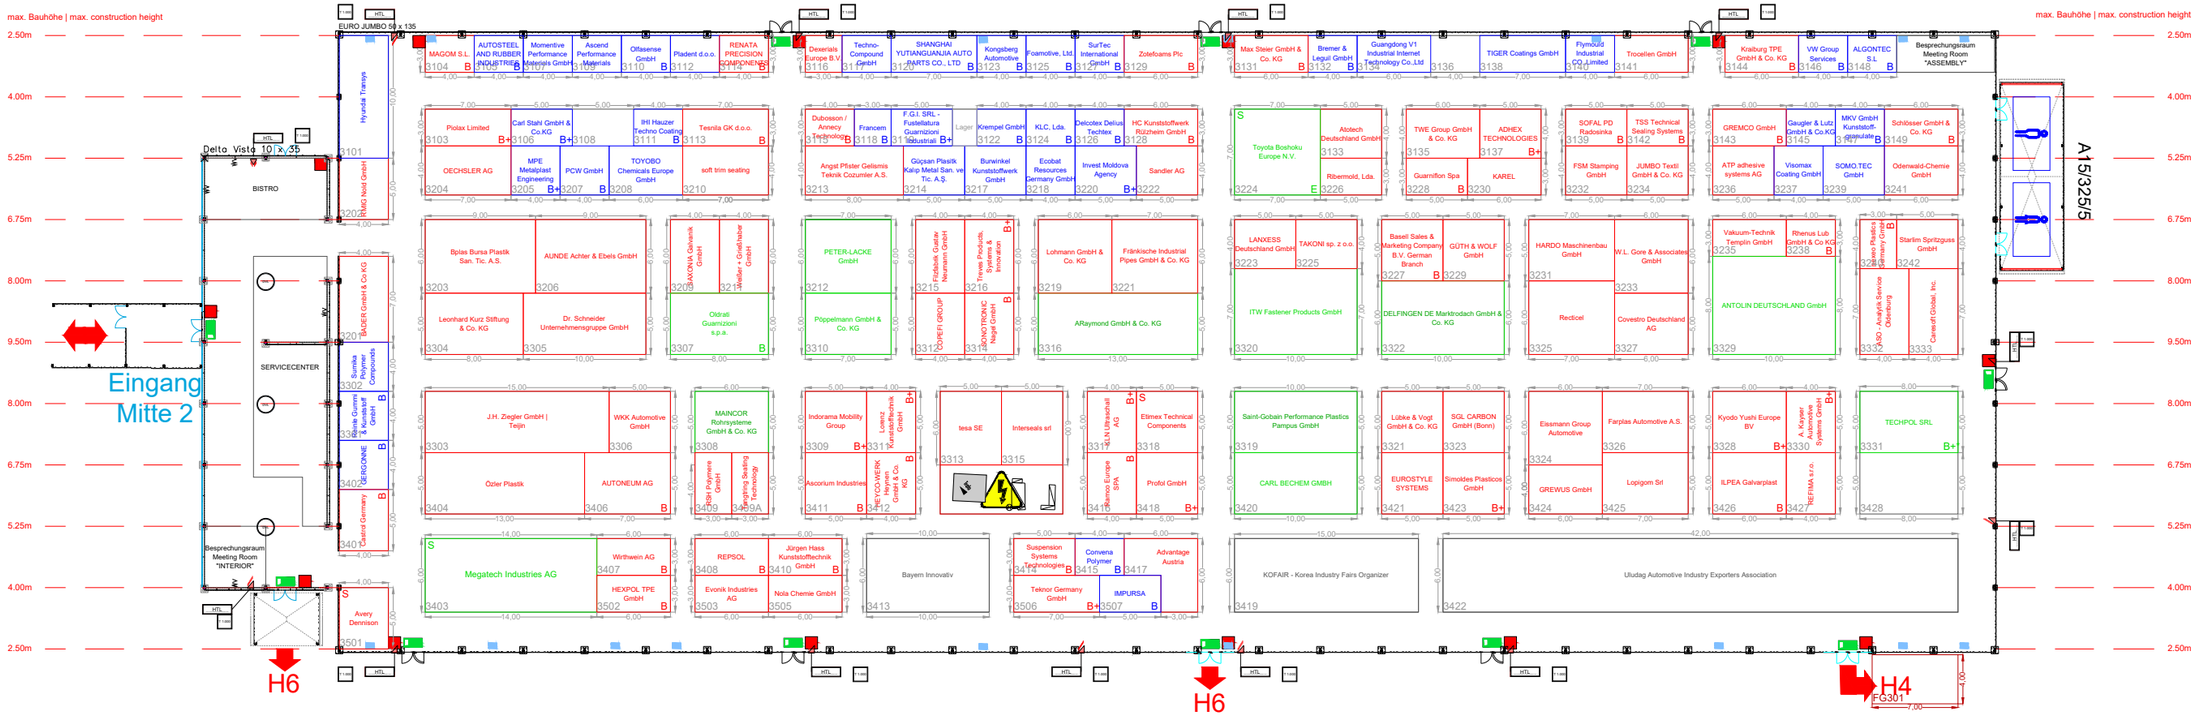

Änderungen vorbehalten!
Subject to change!

Projekt | Project:
IZB 2022

Ort | City:
Wolfsburg | Allerpark

Zeichnung | Drawing:
Standplanung

Datum | Date:
06/10/2022

Halle | Hall:
3

Maßstanb | Scale:
1:500

Zeichner | Creator:
MW MESSE WOLFSBURG