



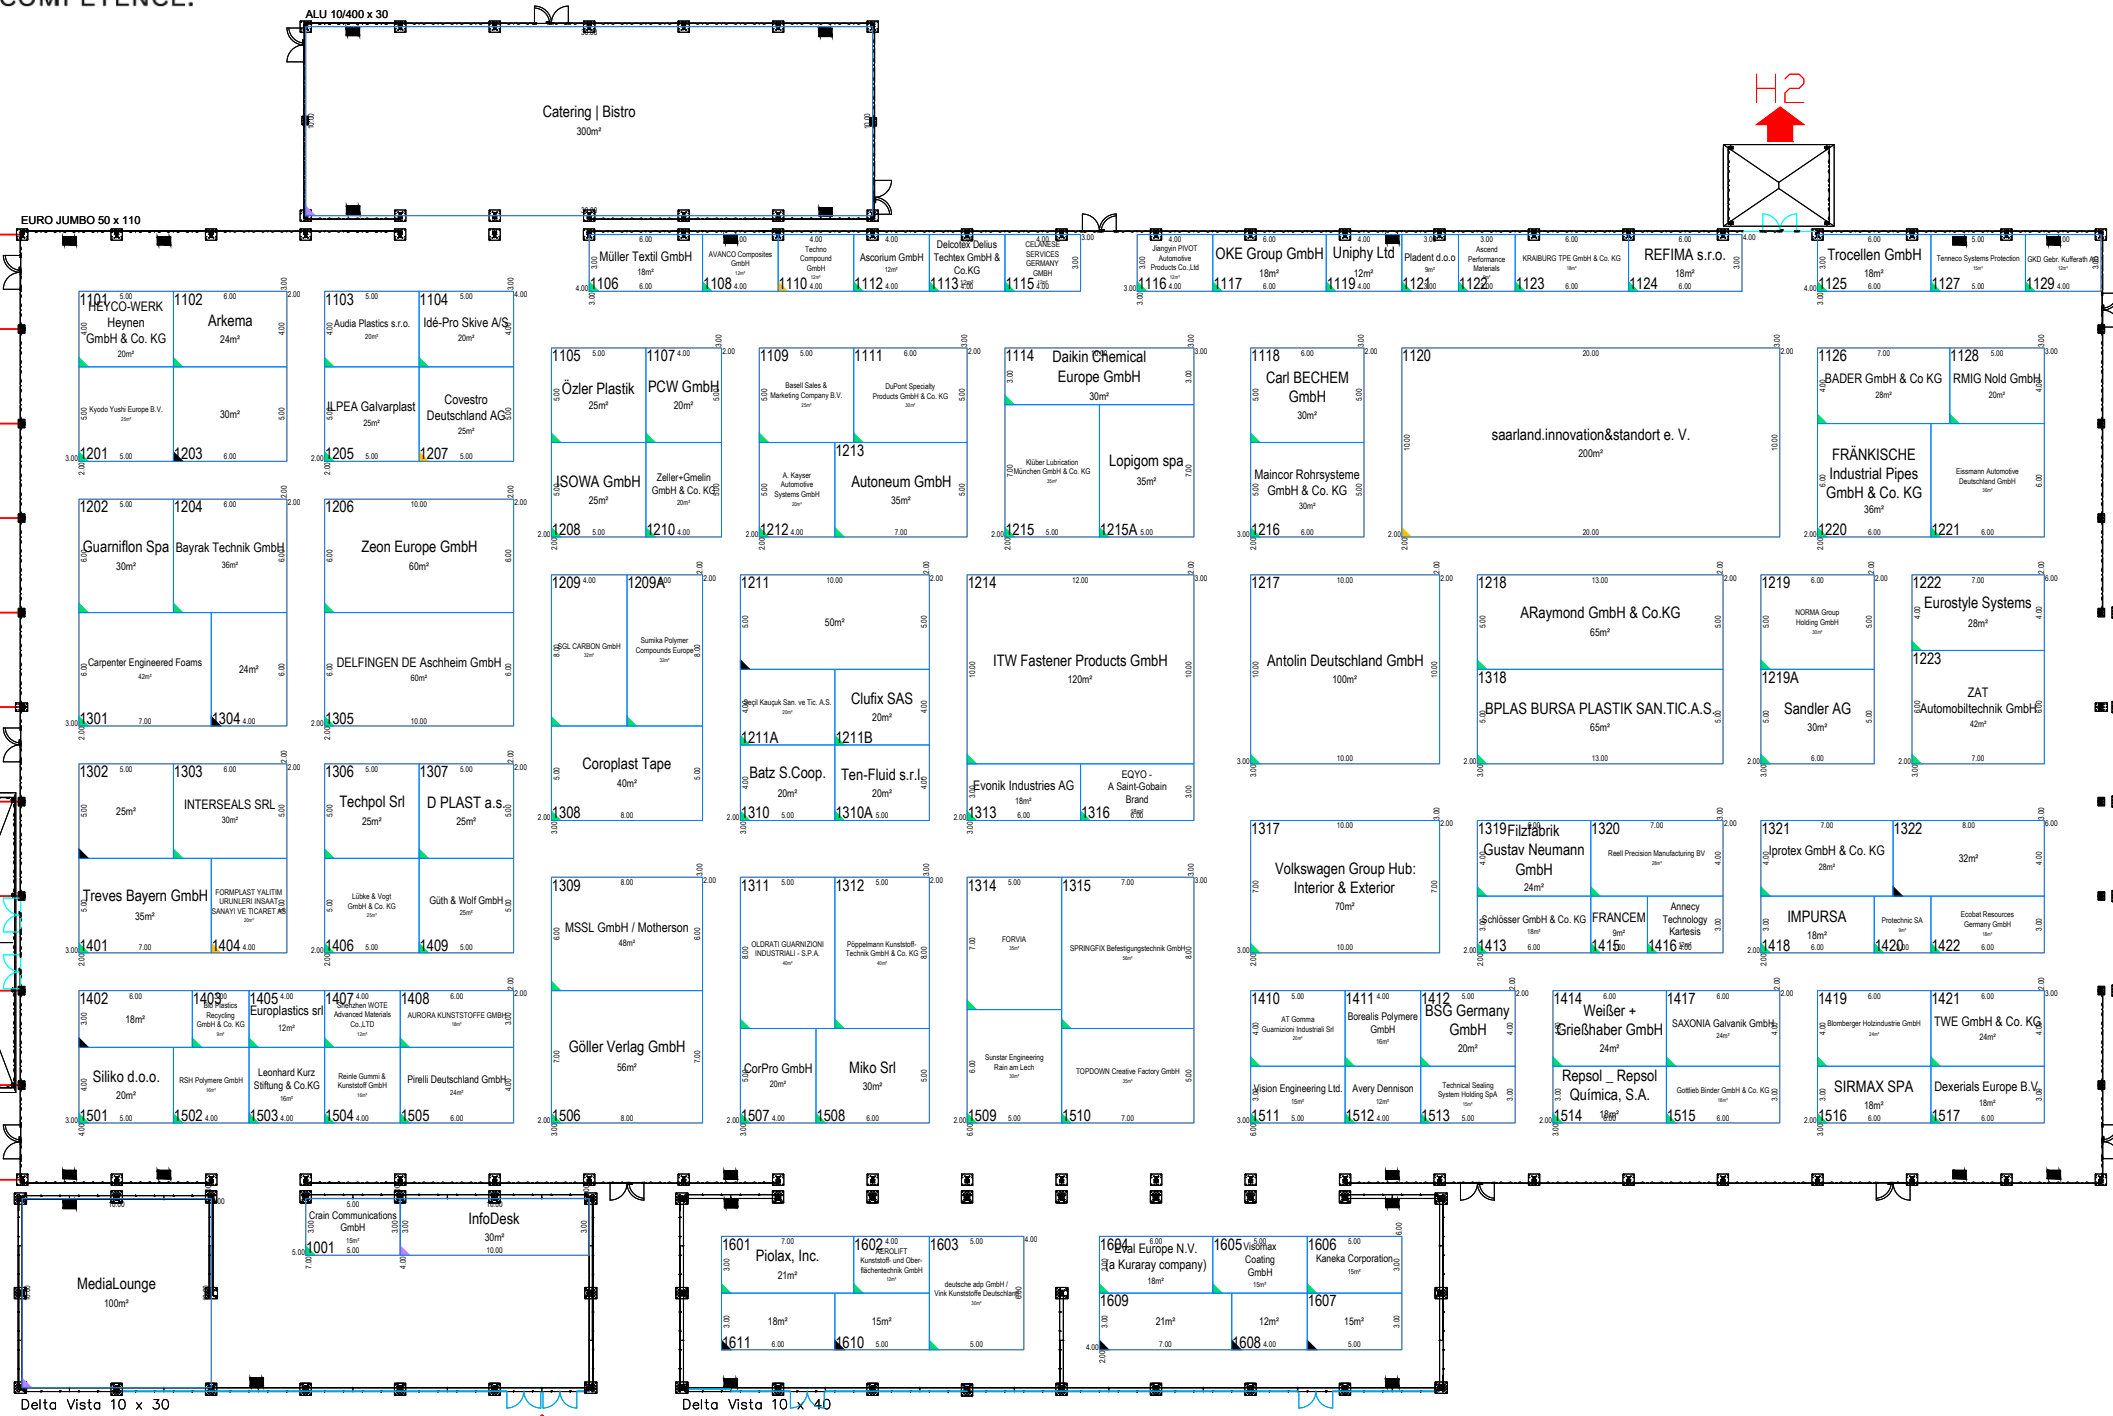


CONNECTING CAR COMPETENCE.

max. Bauhöhe | max. construction height 2.50m

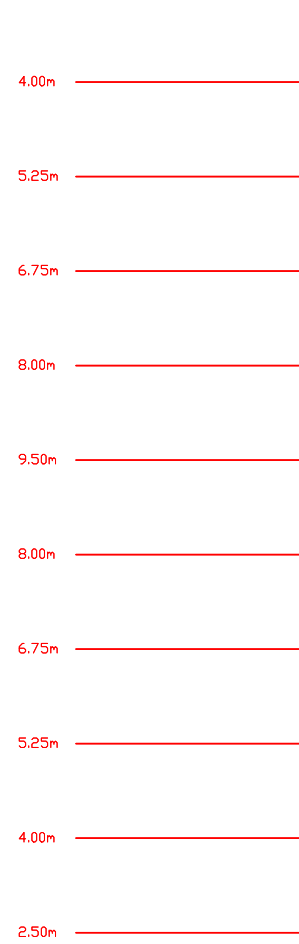

max. Bauhöhe | max. construction height 5.00m

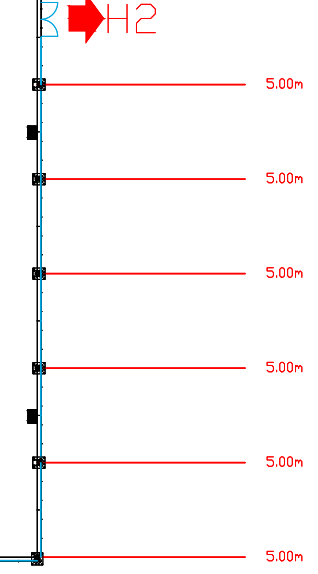

Eingang West

Änderungen vorbehalten!  
Subject to change!

Projekt | Project:  
**IZB 2024**

Ort | City:  
Wolfsburg | Allerpark

Zeichnung | Drawing:  
**Standplanung**

Datum | Date: 19/07/2024  
Halle | Hall:

Maßstab | Scale:  
1:400  
**1**

Zeichner | Creator:  
**MW**  
MESSE WOLFSBURG  
A company of Messe Berlin