




CONNECTING CAR COMPETENCE.

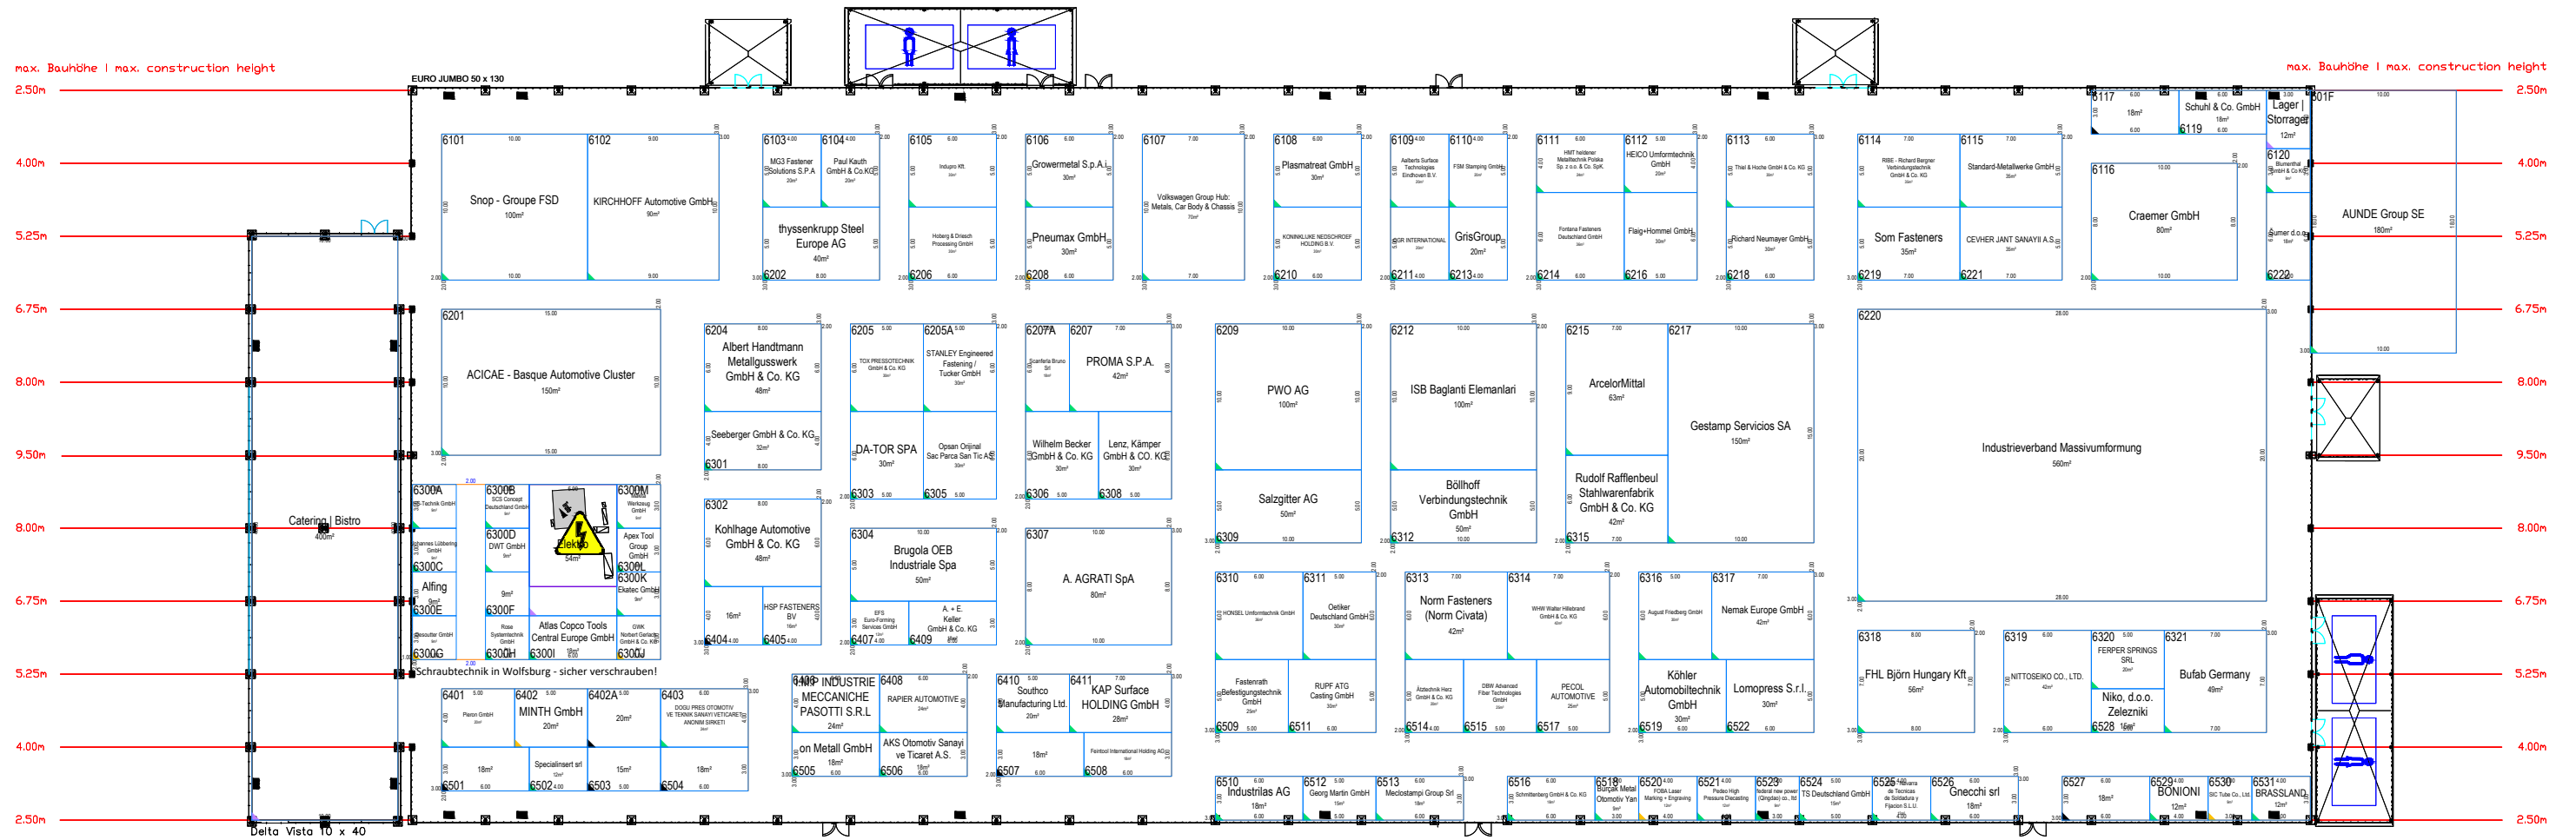

Änderungen vorbehalten!
Subject to change!

Projekt | Project:
IZB 2024

Ort | City:
Wolfsburg | Allerpark

Zeichnung | Drawing:
Standplanung

Datum | Date: 19/07/2024 | Halle | Hall:
Maßstab | Scale: 1:450 | **6**

Zeichner | Creator: **MW**
MESSE WOLFSBURG
A company of Messe Berlin