



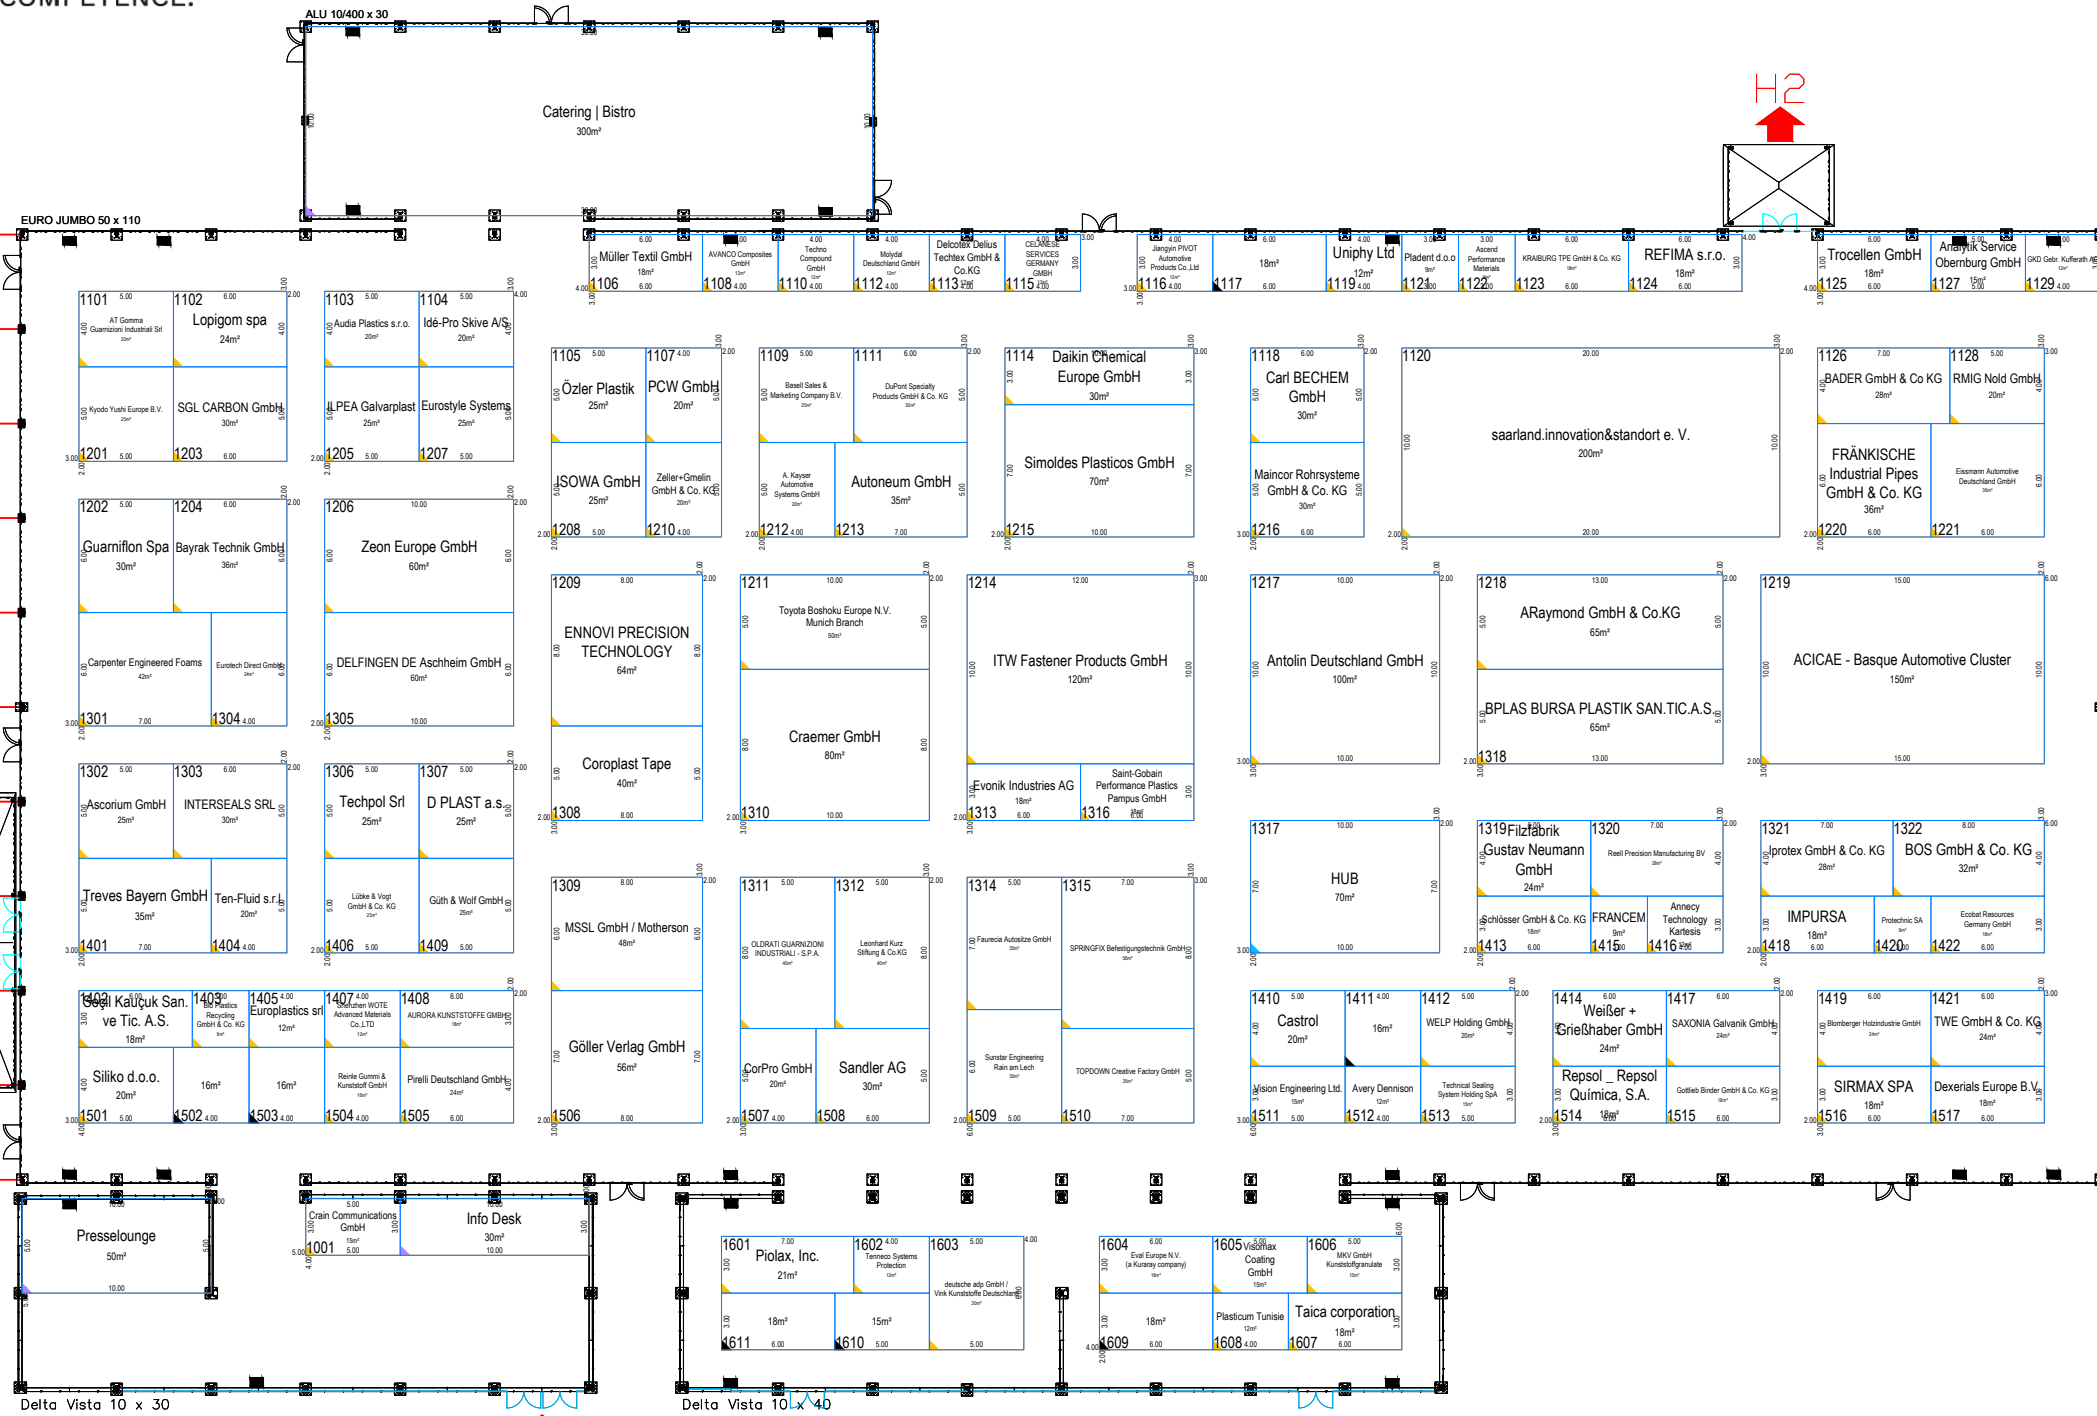

CONNECTING CAR COMPETENCE.


max. Bauhöhe | max. construction height 2.50m

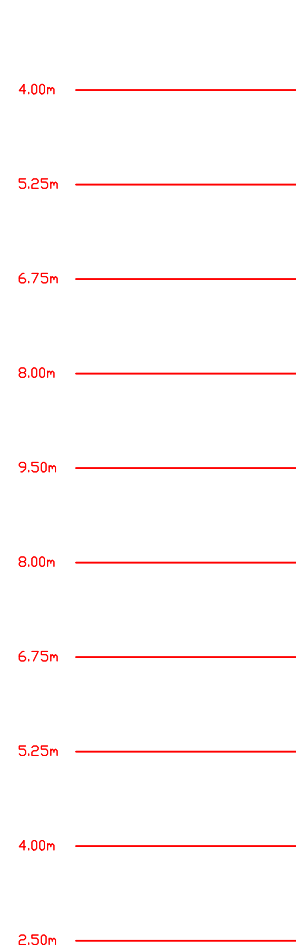

Eingang West

H2

max. Bauhöhe | max. construction height 5.00m

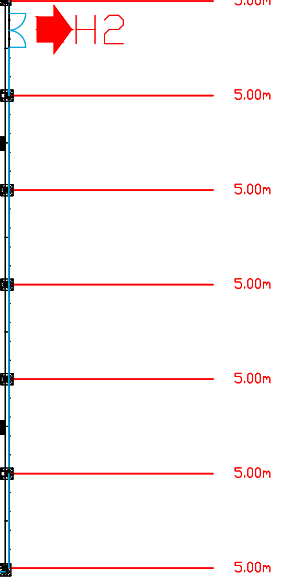

Änderungen vorbehalten!
Subject to change!

Projekt | Project:
IZB 2024

Ort | City:
Wolfsburg | Allerpark

Zeichnung | Drawing:
Standplanung

Datum | Date: 22/04/2024
Halle | Hall:

Maßstab | Scale:
1:400
1

Zeichner | Creator:
MW
MESSE WOLFSBURG
A company of Messe Berlin